


**SCHEMAT PODŁĄCZENIA WKŁADÓW
KOMINKOWYCH PRODUKCJI KAWMET
WYPOSAŻONYCH W PŁASZCZ WODNY.**

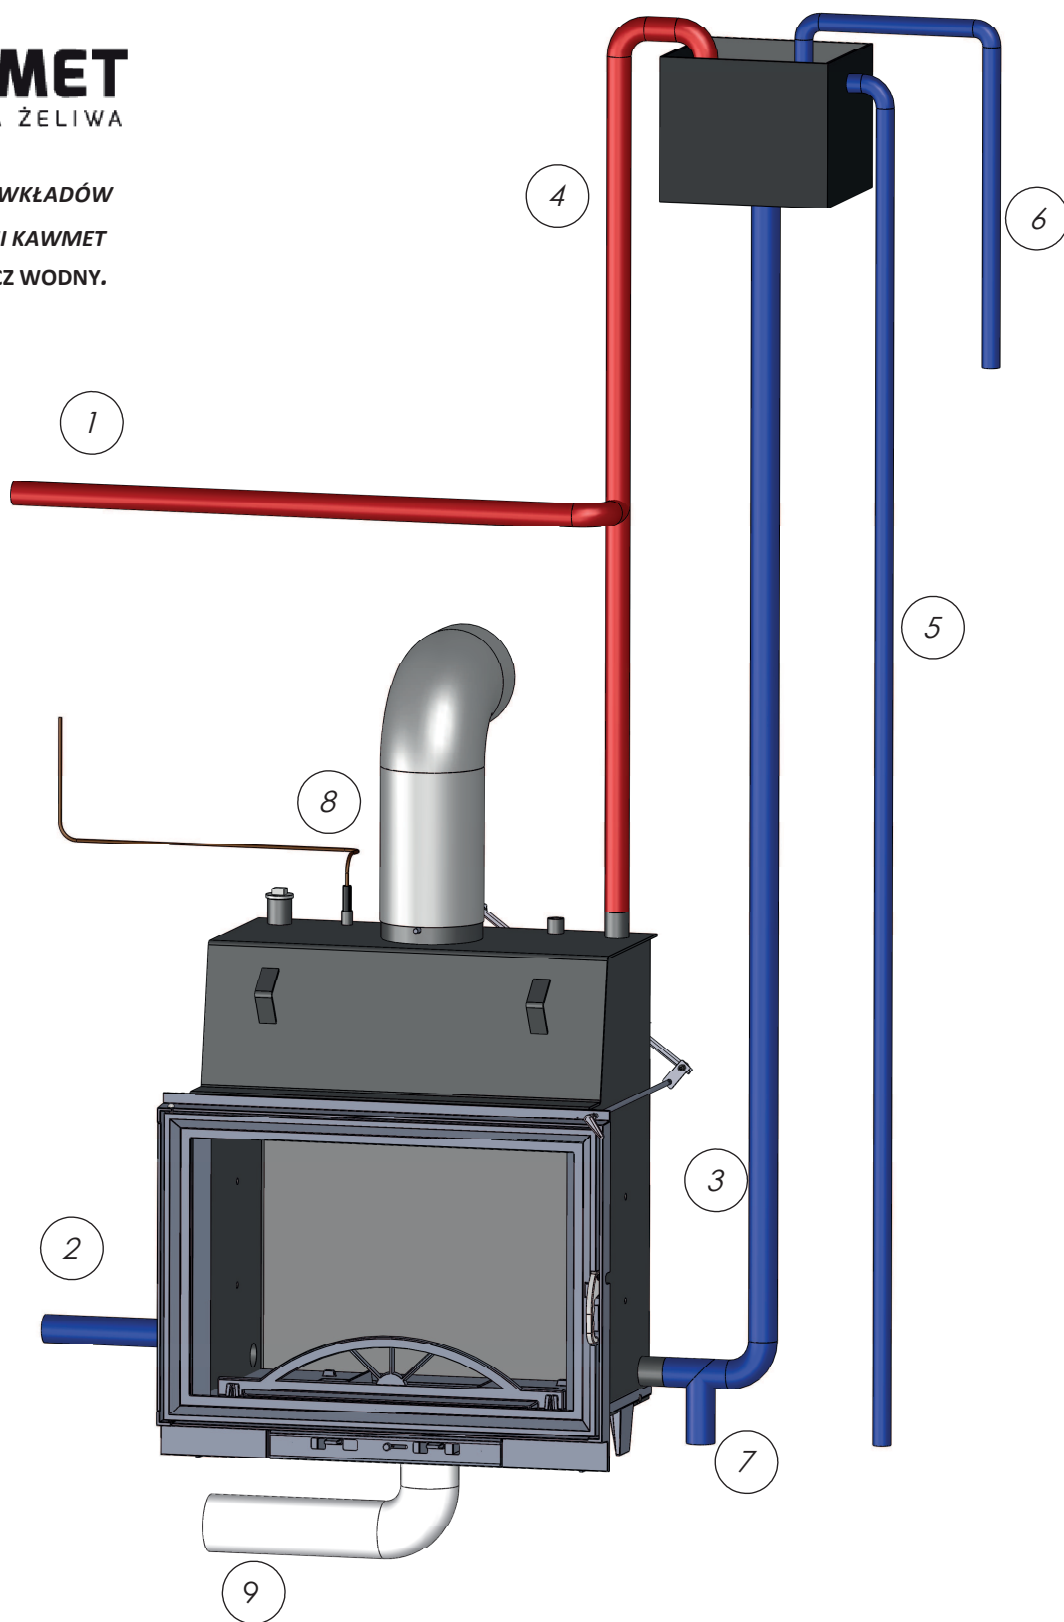

1. ZASILANIE C.O.
2. POWRÓT
3. ZASILANIE ZIMNĄ WODĄ
4. RURA BEZPIECZEŃSTWA
5. PRZELEW
6. ZASILANIE NACZYNIĄ ZBIORCZEGO
7. SPUST
8. CZUJNIK TEMPERATURY
9. DOŁOT POWIETRZA Z ZEWNĄTRZ